

WERSJA PODSTAWOWA  
STANDARD

TYP MIESZKANIA

1A







DANE DLA WERSJI PODSTAWOWEJ

ILOŚĆ POKOI 1 LUB 2

POWIERZCHNIA 37.1 m<sup>2</sup>

PIĘTRO 1-5

LOKAL NR 3, 8, 13, 18, 23

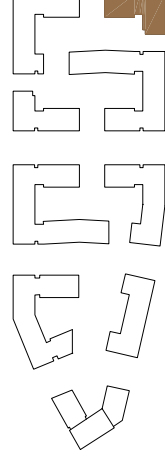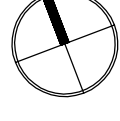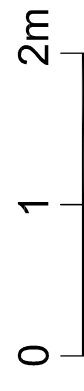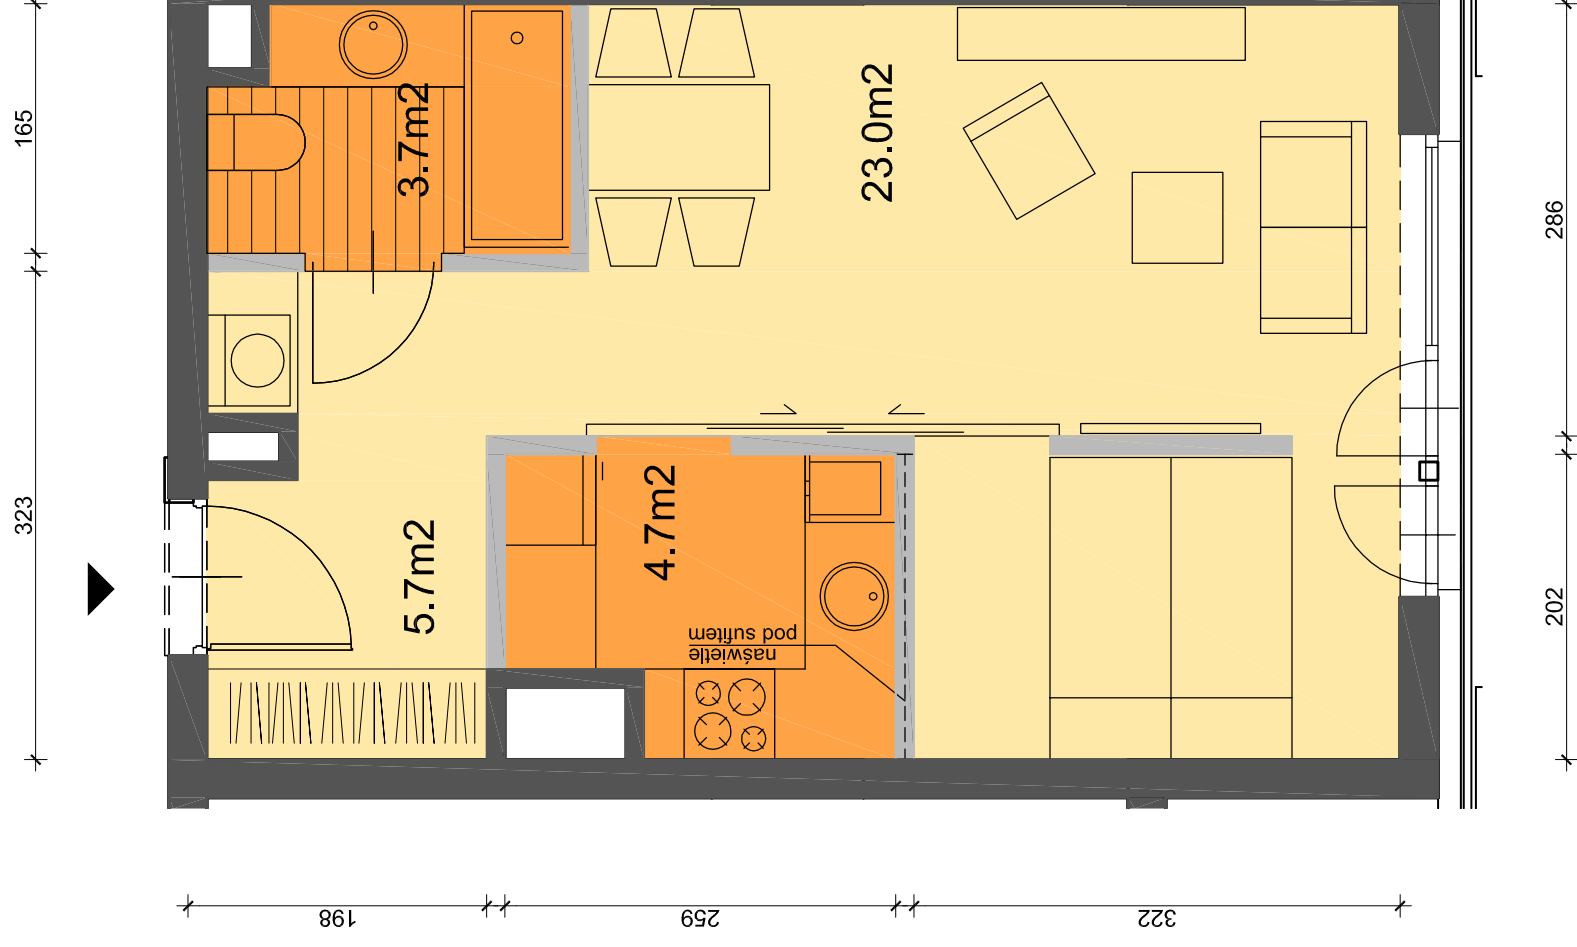

- ŚCIANY NIEROZBIERALNE
- ŚCIANY ROZBIERALNE
- SYPIALNIE
- PRZESTRZEŃ WIELOFUNKCYJNA
- KUCHNIE, ŁAZIENKI, PRALNIE

UWAGI : 1) POWIERZCHNIE POMIESZCZEŃ ZGODNIE Z POLSKĄ NORMĄ PN-70/B-02365  
2) WYMIARY POMIESZCZEŃ PODANE W STANIE NIEWYKOŃCZONYM