


LOKAL NR 21
PARTER
LICZBA POKOI 4
POWIERZCHNIA 77,22 m²

01. HOL	13,49 m ²
02. SALON Z ANEKSEM	20,37 m ²
03. SYPIALNIA 1	7,33 m ²
04. SYPIALNIA 2	11,19 m ²
05. SYPIALNIA 3	14,50 m ²
06. GARDEROBA	2,35 m ²
07. PRALNIA	1,17 m ²
08. ŁAZIENKA	4,81 m ²
09. WC	2,01 m ²
10. LOGGIA	10,88 m ²
11. OGRÓDEK	74,81 m ²

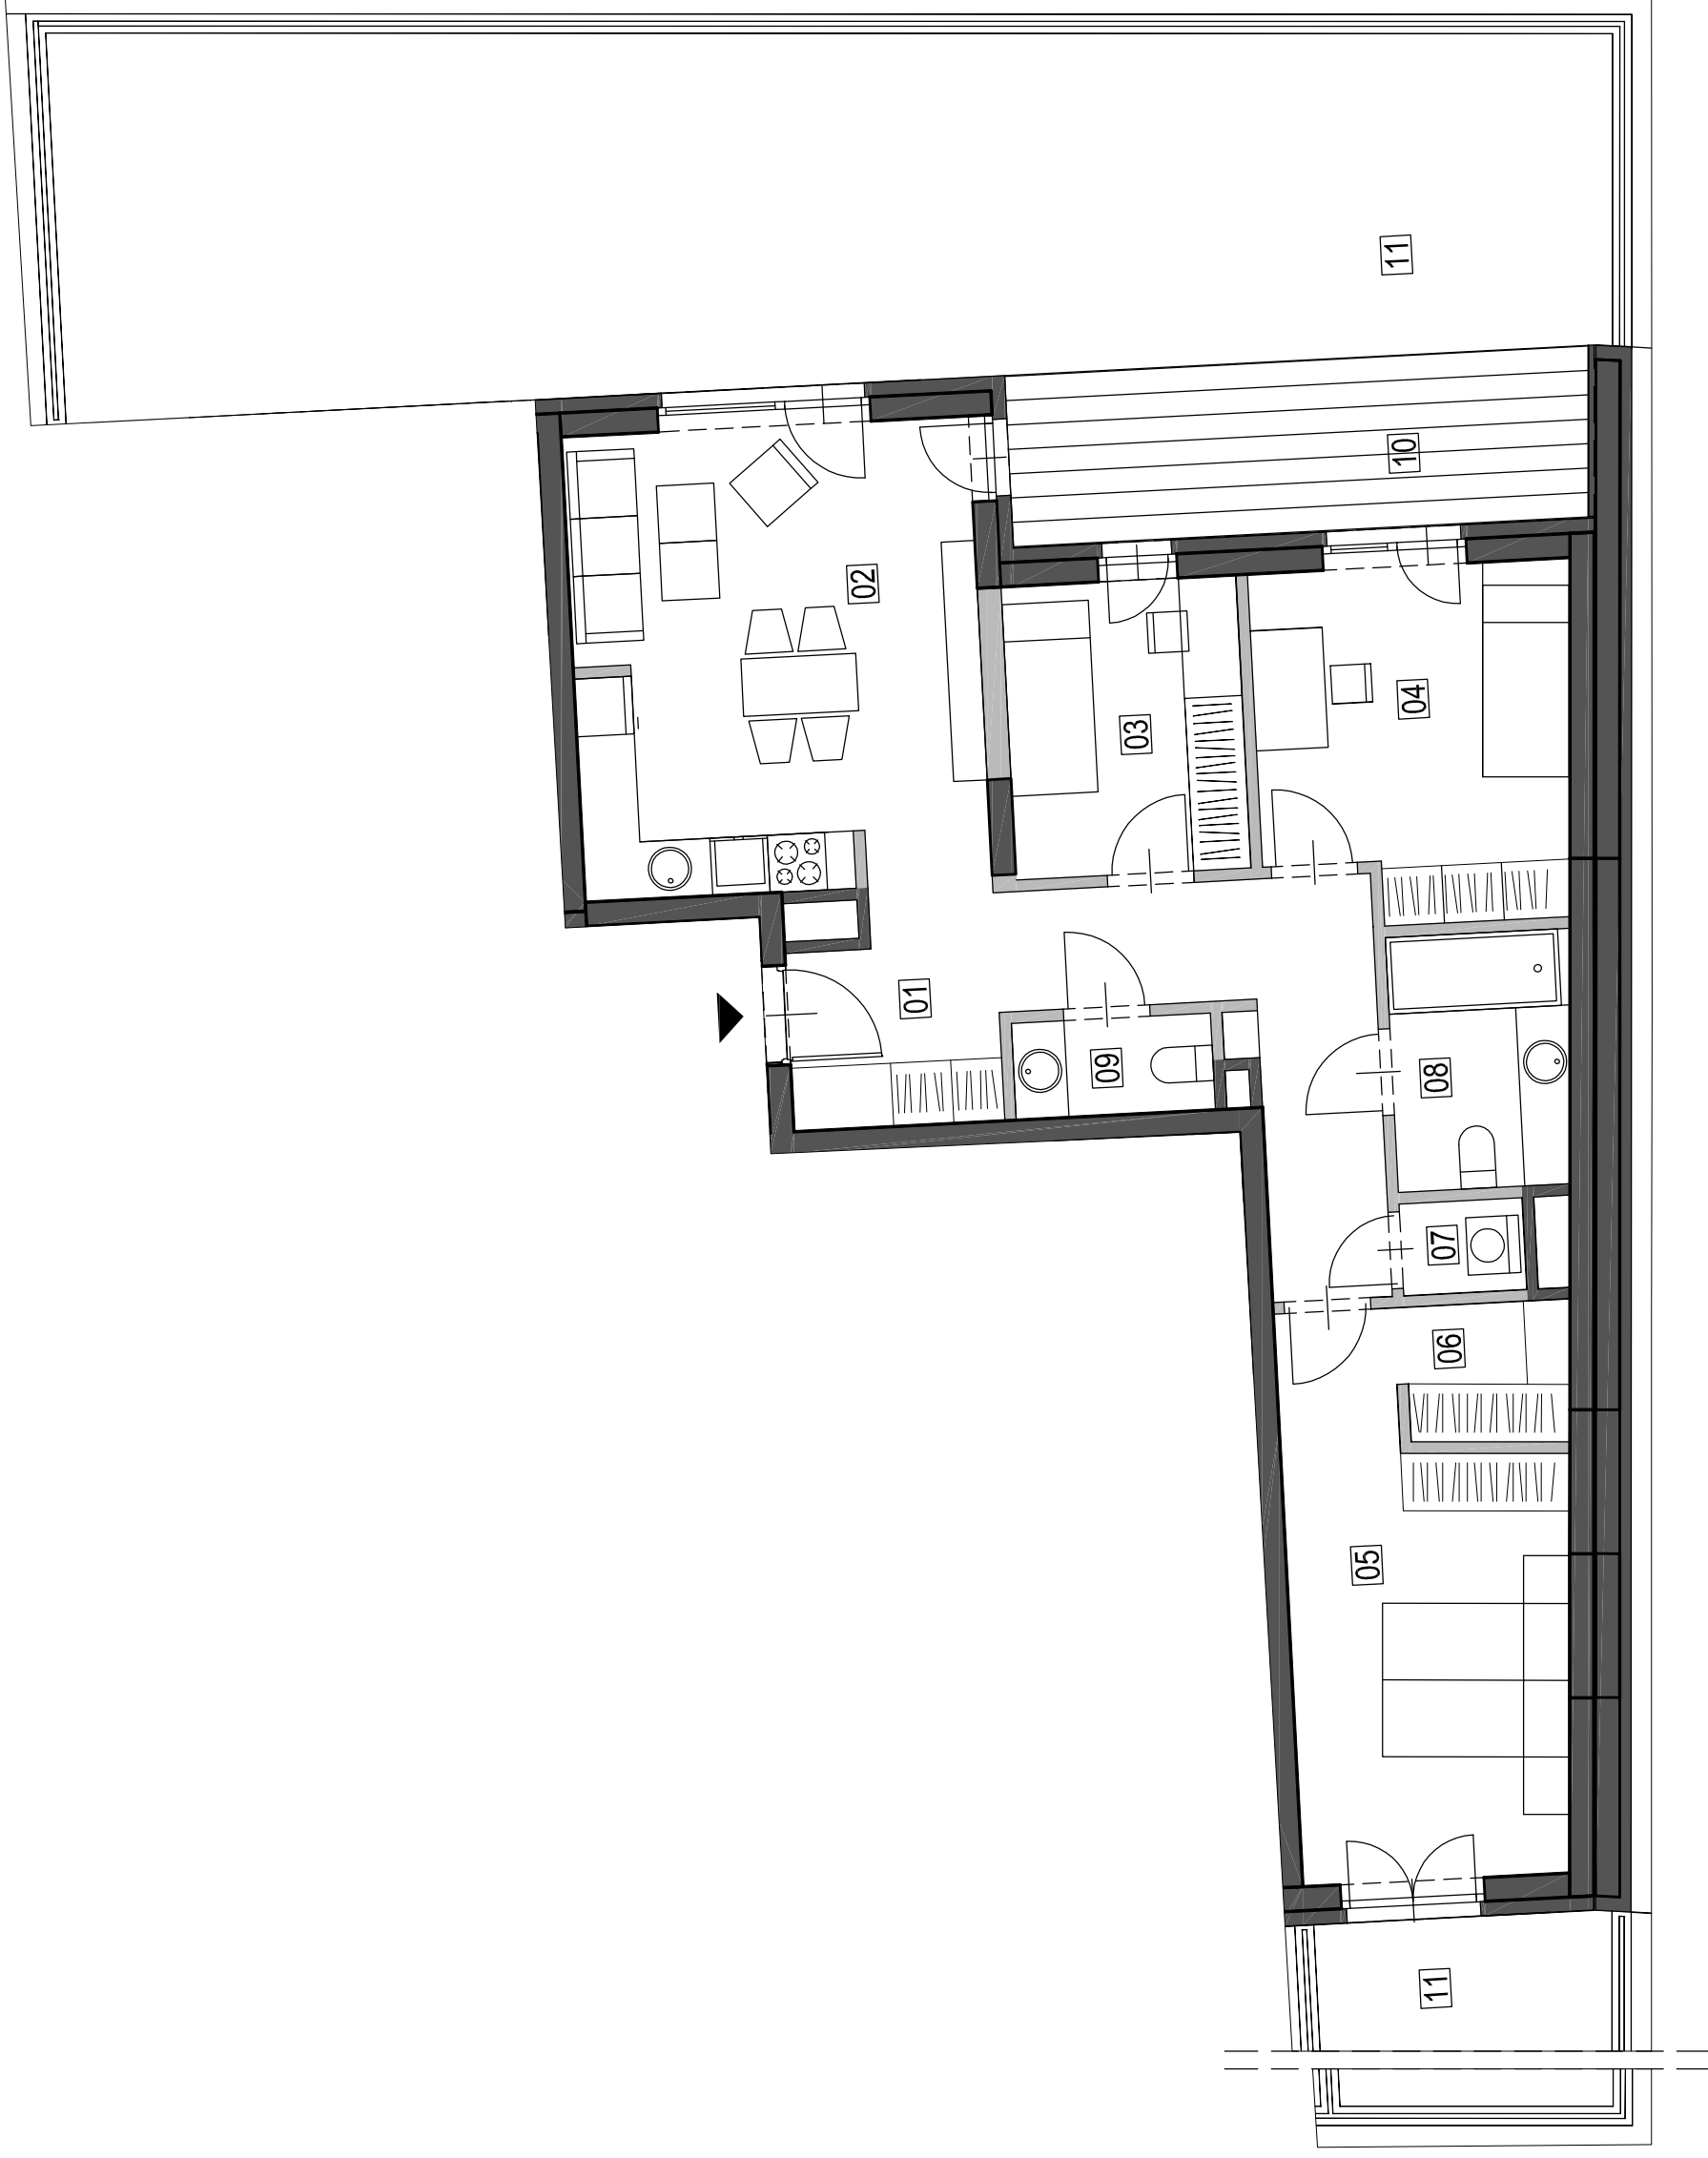

ŚCIANY BEZ MOŻLIWOŚCI INGERENCJI

ŚCIANY Z MOŻLIWOŚCIĄ INGERENCJI