


LOKAL NR 55
PARTER
LICZBA POKOI 3
POWIERZCHNIA 81,92 m²

01. HOL	5,51 m ²
02. SALON	27,41 m ²
03. ANEKS KUCHENNY	6,92 m ²
04. SYPIALNIA 1	12,68 m ²
05. SYPIALNIA 2	14,10 m ²
06. GARDEROBA	2,72 m ²
07. ŁAZIENKA	4,35 m ²
08. PRALNIA	1,09 m ²
09. ŁAZIENKA	3,22 m ²
10. KORYTARZ	3,92 m ²
11. LOGGIA	8,73 m ²
12. OGRÓDEK	43,65 m ²

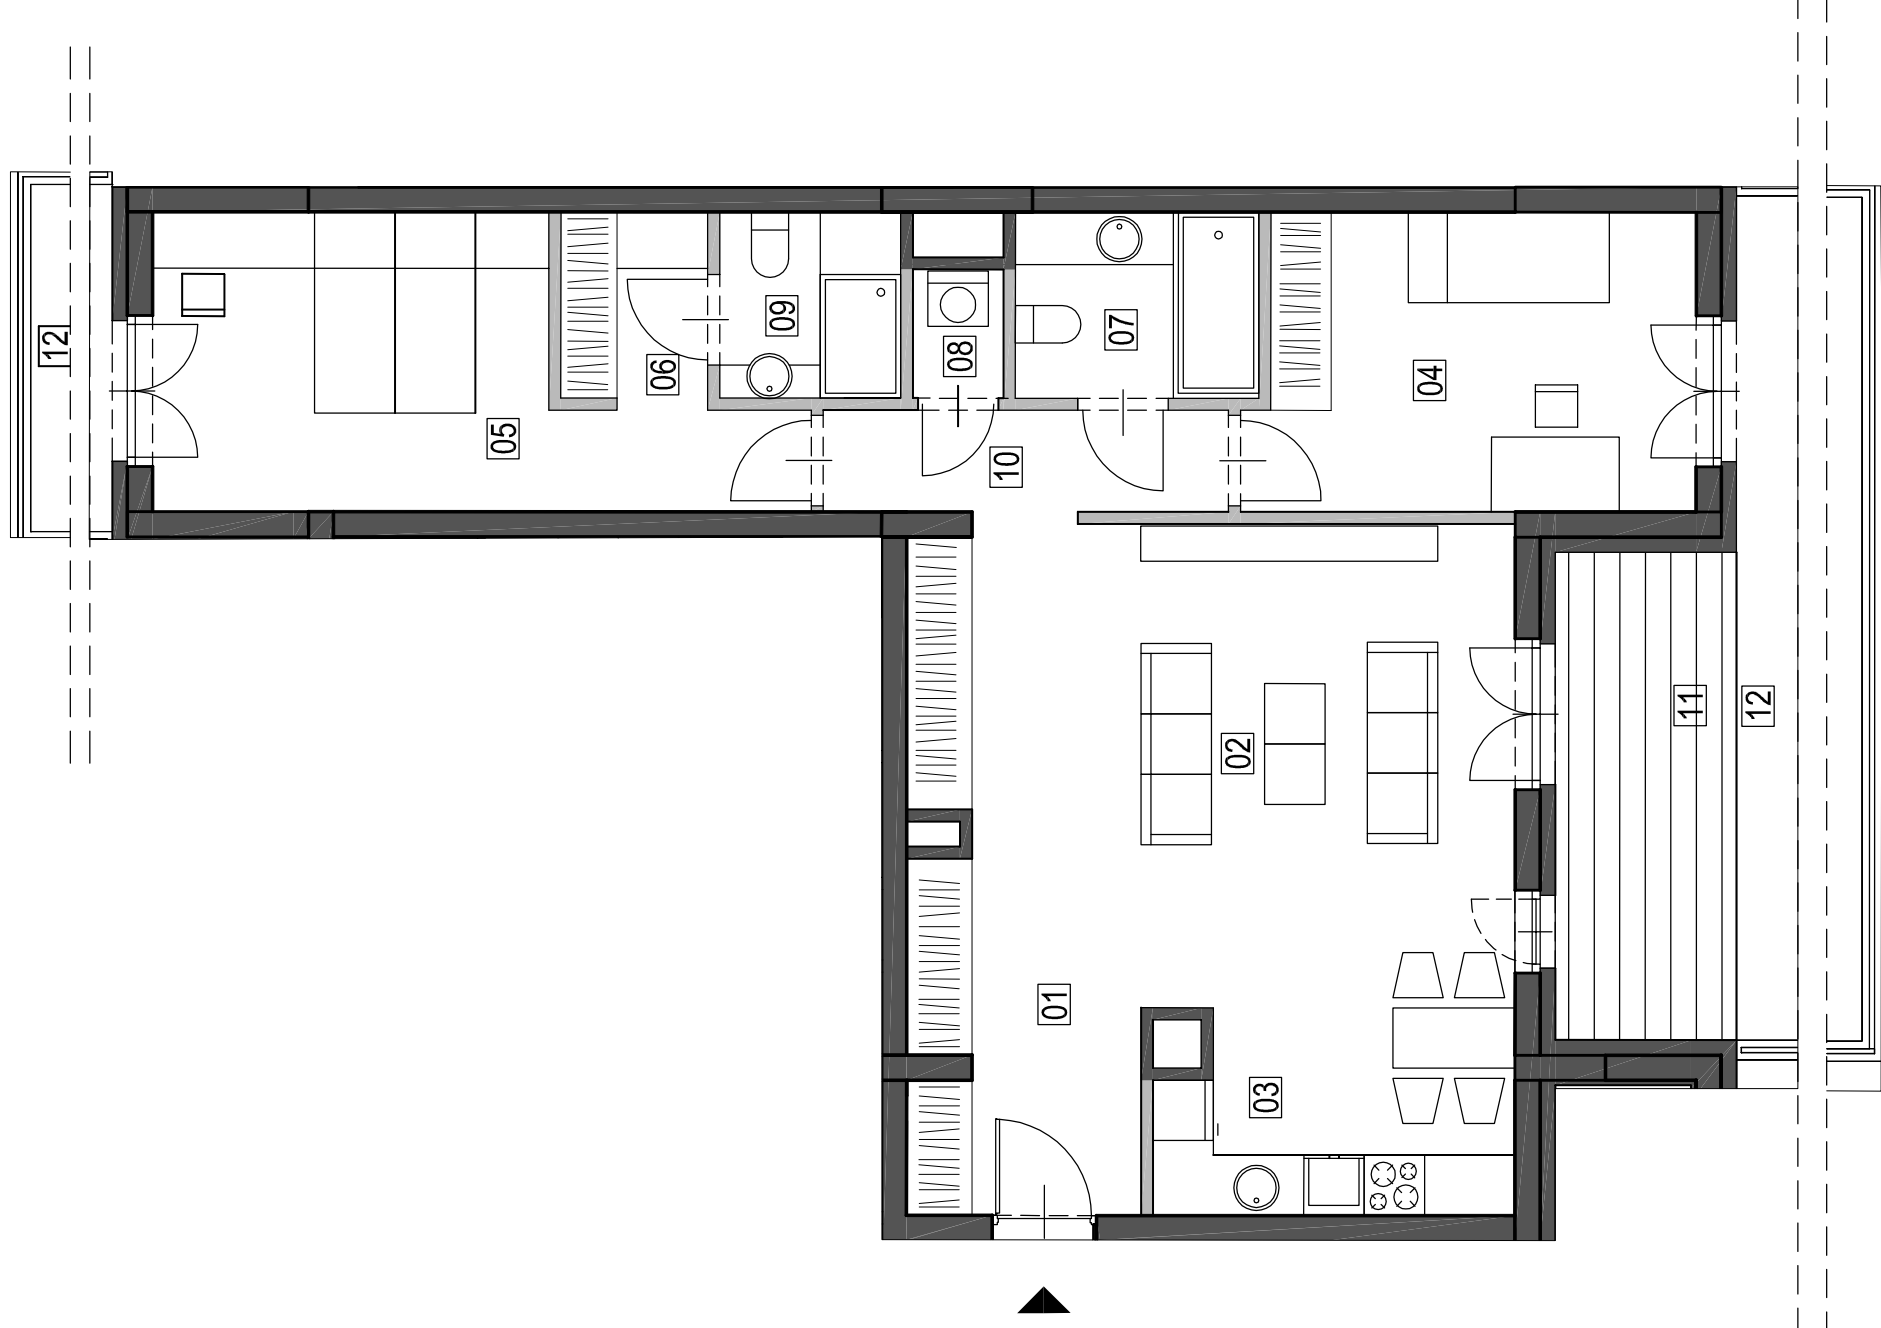

ŚCIANY BEZ MOŻLIWOŚCI INGERENCJI

ŚCIANY Z MOŻLIWOŚCIĄ INGERENCJI

0 1m 2m