


LOKAL NR 100,106,112,118,124
PIETRO 1,2,3,4,5
LICZBA POKOI 4
POWIERZCHNIA 98,68 m²

01. HOL	7,49 m ²
02. SALON	24,90 m ²
03. KUCHNIA	11,82 m ²
04. SYPIALNIA 1	14,21 m ²
05. SYPIALNIA 2	13,49 m ²
06. SYPIALNIA 3	10,31 m ²
07. KORYTARZ	8,33 m ²
08. ŁAZIENKA	4,85 m ²
09. WC	1,45 m ²
10. PRALNIA	1,83 m ²
11. LOGGIA	8,07 m ²

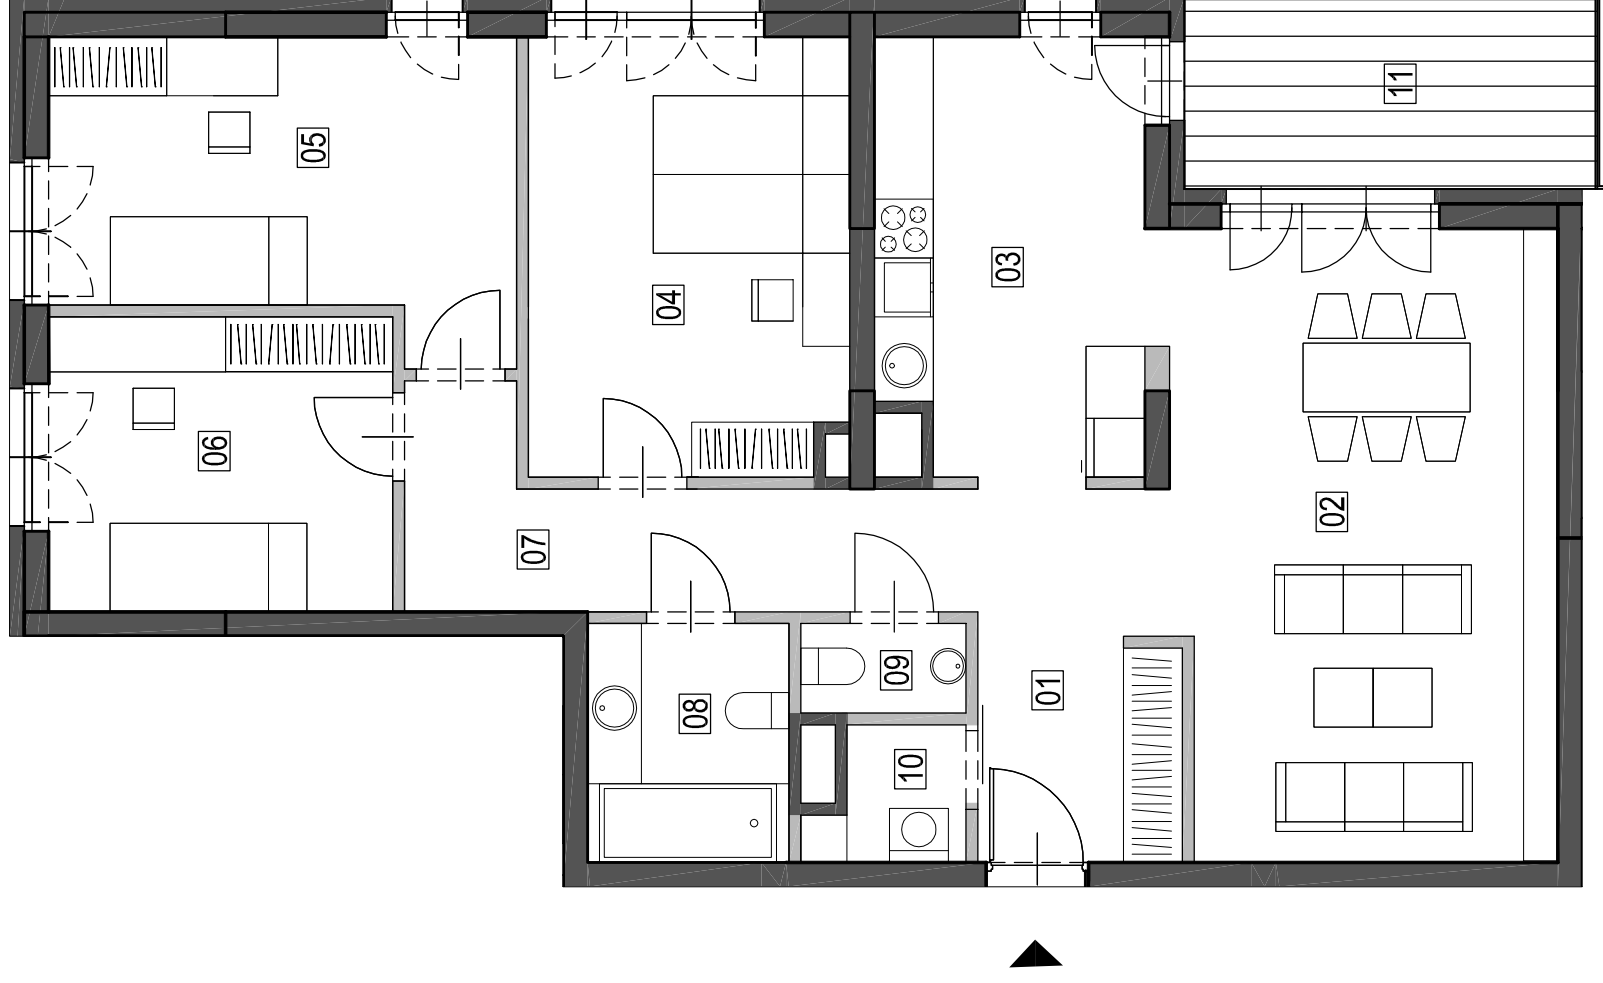

ŚCIANY BEZ MOŻLIWOŚCI INGERENCJI

ŚCIANY Z MOŻLIWOŚCIĄ INGERENCJI

