


LOKAL NR 101, 107, 113, 119, 125
PIETRO 1, 2, 3, 4, 5
LICZBA POKOI 4
POWIERZCHNIA 74,83 m²

| | |
|---------------------|----------------------|
| 01. HOL | 16,50 m ² |
| 02. SALON Z ANEKSEM | 20,13 m ² |
| 03. SYPIALNIA 1 | 10,58 m ² |
| 04. SYPIALNIA 2 | 11,12 m ² |
| 05. SYPIALNIA 3 | 10,07 m ² |
| 06. ŁAZIENKA | 4,22 m ² |
| 07. WC | 2,21 m ² |
| 08. LOGGIA | 6,46 m ² |

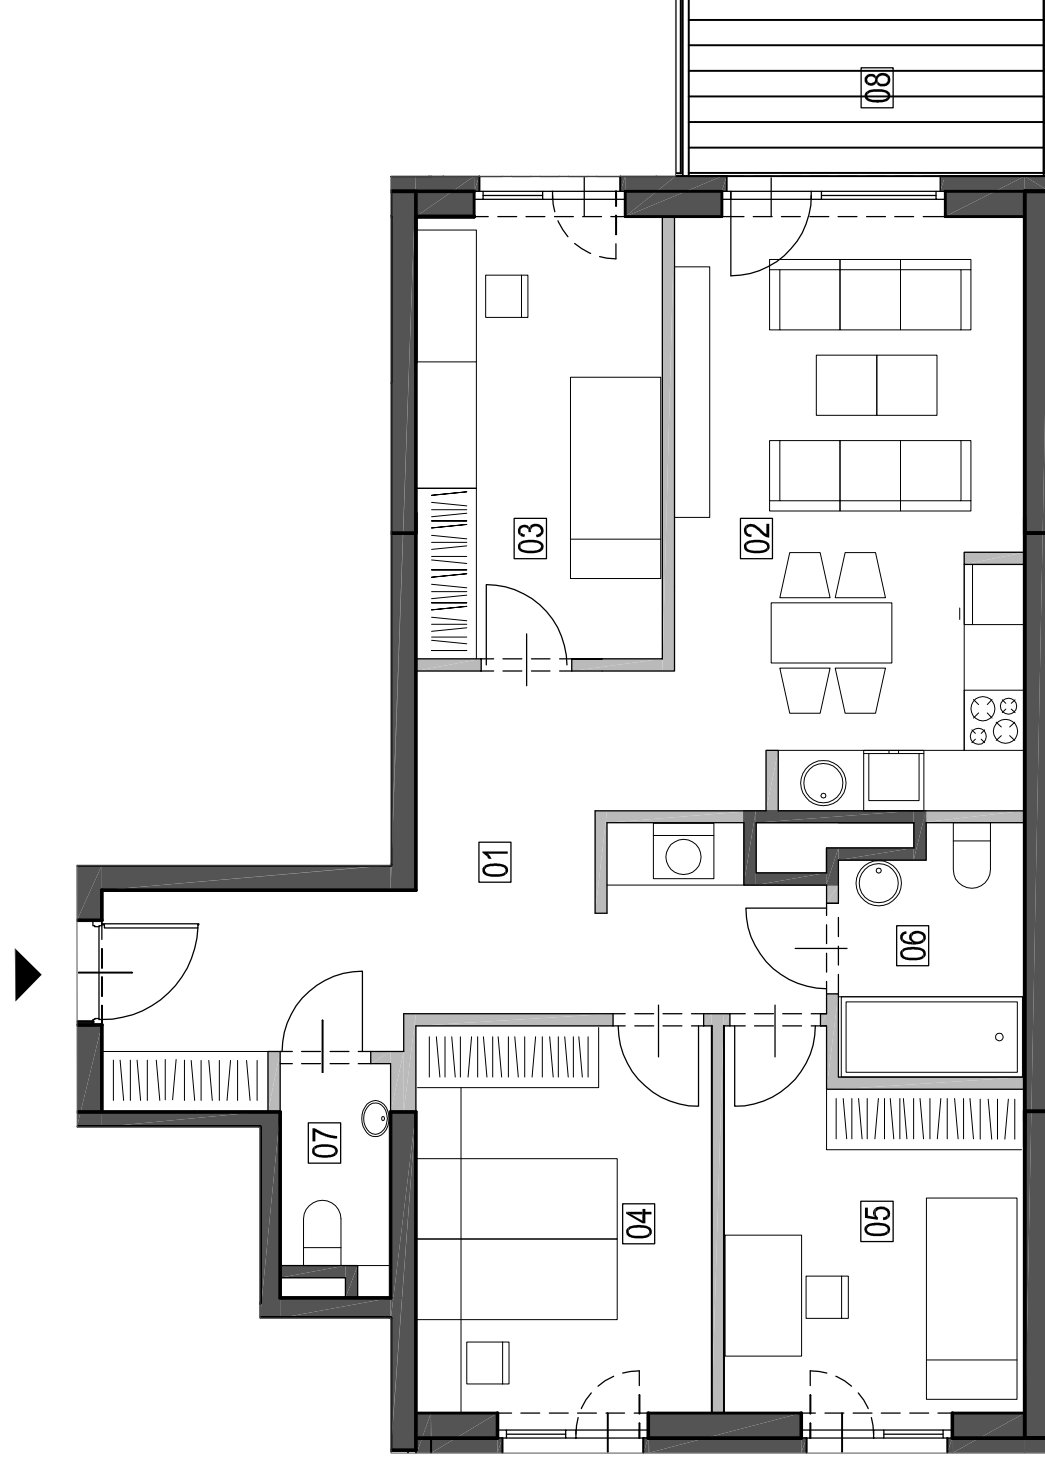

ŚCIANY BEZ MOŻLIWOŚCI INGERENCJI

ŚCIANY Z MOŻLIWOŚCIĄ INGERENCJI

0 1m 2m